WEBER.THERM ROBUSTO UNIVERSAL - PARTICOLARE DELLA PARTENZA IN QUOTA

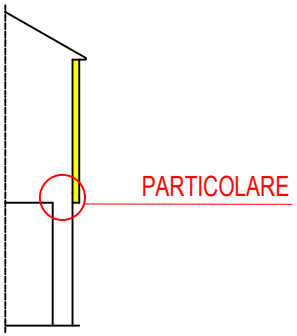

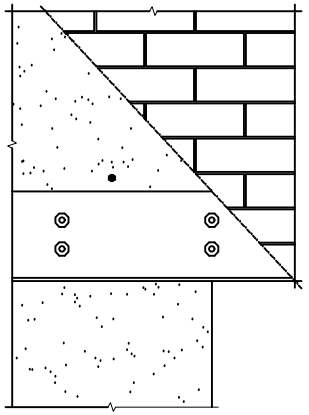

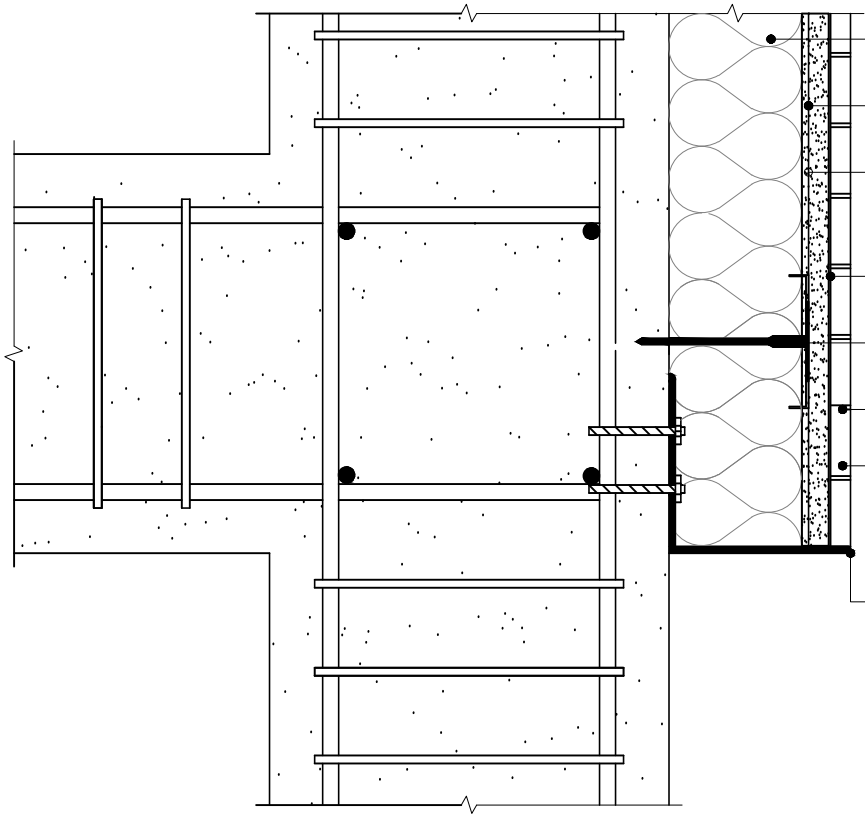

PANNELLO ISOLANTE

INTONACO **weber.therm into HP**

RETE METALLICA ZINCATA **weber.therm RE1000**

COLLANTE **weber.col UltraGres Top** INPASTATO CON LATTICE **weber L50**

weber.therm R-S + TASSELLO **weber.therm TA8**

weber.color basic / style IMPASTATO CON LATTICE **weber L50**

RIVESTIMENTO CON MATERIALI LAPIDEI E/O CERAMICI

PROFILO IN ACCIAIO A " L " ANCORATO AL SUPPORTO
TRAMITE IDONEI TASSELLI della gamma **weber.therm fix**

TAV. 6R

SCALA 1 : 25

Tutte le misure e le soluzioni tecniche suggerite nel presente foglio da verificare in cantiere e dovranno essere avallate dalla Direzione Lavori e sottoposte a parere vincolante della stessa.
Le garanzie prestate da Saint-Gobain PPC Italia SpA Attività WEBER si riferiscono alle caratteristiche riportate sulle schede tecniche dei suoi prodotti se applicati a regola d'arte.
Saint-Gobain PPC Italia SpA Attività WEBER: Proprietà Privata